


RZUT 2 PIĘTRA
SKALA 1:100

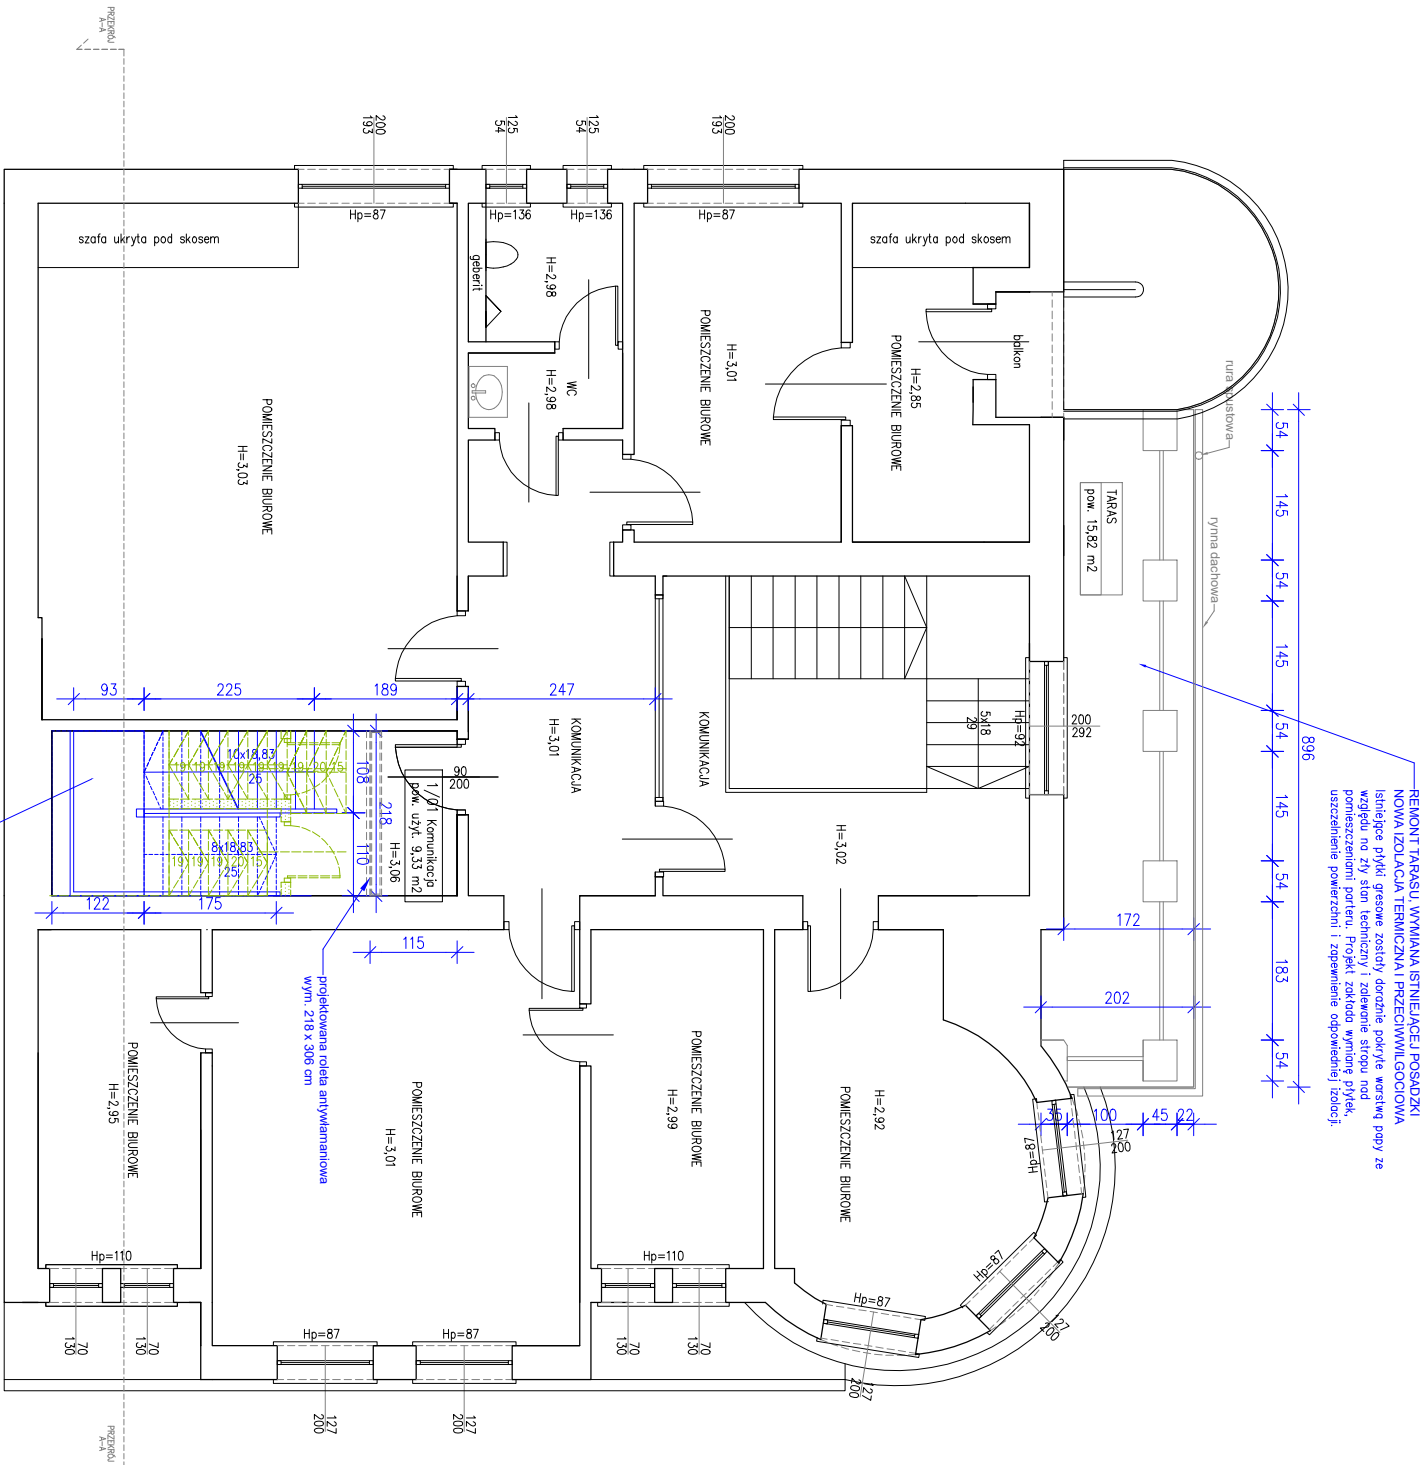

II PIĘTRO – zestawienie pomieszczeń podlegających przebudowie		
nr	pomieszczenie	posadzka
1/01	KOMUNIKACJA	PANIELE WINYLOWE
		9,33 m ²


- ŚCIANY ISTNIEJĄCE MUROWANE
- ŚCIANY NOWO PROJEKTOWANE
- WYBURZENIA/ ROZBÓRKI
- WYBURZENIA/ ROZBÓRKI

- UWAGA:
- SZCZEGÓŁY INSTALACYJNE WG PROJEKTÓW BRANŻOWYCH
 - WYMIARY OKIEN I DRZWI USTAŁIĆ Z PRODUCENTEM
 - PRZEWODY WENTYLACYJNE OBUJEDROWANE PŁYTAMI OGNIODOCHOPONNYMI Z ROZWIENIEM Z WŁÓKNA SZKLANEGO.
 - WSZYSTKIE WYMIARY NALEŻY SPRAWDZIĆ NA BUDOWIE.
 - WYKONAĆ STAŁE DOŚCIGA DO KOMINÓW I ANTEN TV

WSZYSTKIE WYMIARY I RZĘDNE NALEŻY SPRAWDZIĆ NA BUDOWIE, A W PRZYPADKU WYSTĄPIENIA RÓŻNIC, PROJEKTOWANY UKŁAD NALEŻY DOSTOSOWAĆ DO STANU ISTNIEJĄCEGO PRZY KONSULTACJI Z GŁÓWNYM PROJEKTANTEM, ZACHOWUJĄC ZASADY ZAWARTE W PROJEKCIE.

EPU PROJEKT SP. Z O.O. EWELENA GROT TEL. 503 010 608		SIEDZIBA FIRMY: PAWEŁ SYLWESTRZAK UL. POMORSKA 3/2 45-321 OPOLE TEL. 508 495 542	
NAZWA INWESTYCJI		PRZEBUDOWA, PODDASZA I REMONT TARASU NAD WEJŚCIEM GŁÓWNYM W BUDYNKU BANKU SPÓŁDZIELCZEGO "BANKU ROLNIKÓW" W OPOLU	
ADRES INWESTYCJI:		UL. KSIĄŻYŃ OPOLSKICH 360 45-006 OPOLE	
INWESTOR:		BANK SPÓŁDZIELCZY "BANK ROLNIKÓW" W OPOLU UL. KSIĄŻYŃ OPOLSKICH 360 45-006 OPOLE	
PROJEKTANT:		mgr inż. arch. Ewelina Grot upr. nr 09/OPOKK/2011	
SPRAWDZAJĄCY:		mgr inż. arch. Aleksandra Żeglęta upr. nr 18/OPOKK/2018	
OPRACOWANIE:		mgr inż. arch. Weronika Brożyna	
NAZWA RYS.		RZUT 2 PIĘTRA	
SKALA:	1:100	DATA:	16.12.2024 r.
BRANŻA:		NR RYS.:	A – 1

RZUT PODDASZA
SKALA 1:100

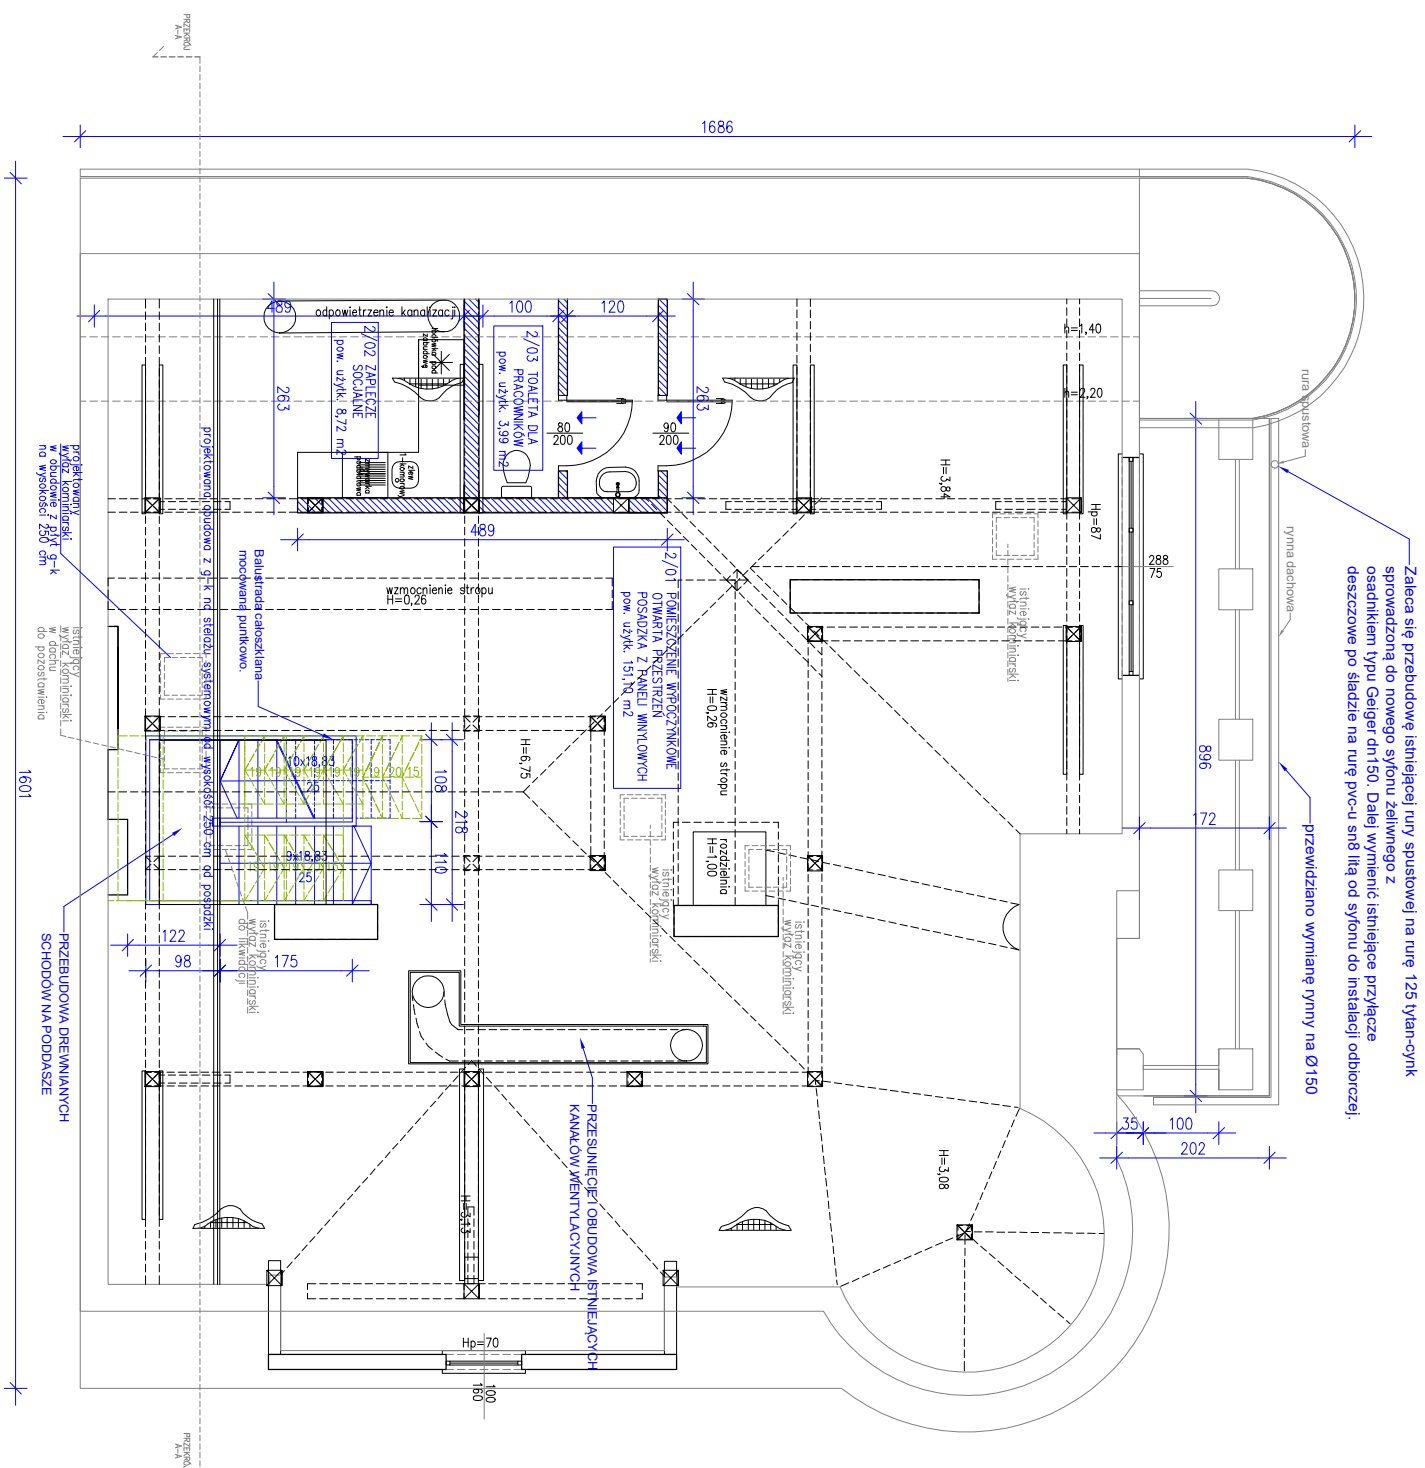

- UWAGA:
- SZCZEGÓŁY INSTALACYJNE WG PROJEKTÓW BRANŻOWYCH
 - WYMIARY OKIEN I DRZWI USTALIĆ Z PRODUCENTEM
 - PRZEWODY MENTYLACYJNE ODBUDOWANE PŁYTAMI OGNIODOCHRONNYMI Z RZĘDZENIEM Z WŁÓKNA SZKLANEGO.
 - WSZYSTKIE WYMIARY NALEŻY SPRAWDZIĆ NA BUDOWIE.
- WYKONAĆ STAŁE DOŁĄCZA DO KOMINÓW I ANTEN TV

WSZYSTKIE WYMAGANIA I RZECZY NALEŻY SPRAWDZIĆ NA BUDOWIE, A W PRZYPADKU WYSTĄPIENIA RÓŻNIC, PROJEKTOWANY UKŁAD DOSTOSOWAĆ DO STANU ISTNIEJĄCEGO PRZY KONSULTACJI Z GŁÓWNYM PROJEKTANTEM, ZACHOWUJĄC ZASADY ZAWARTÉ W PROJEKcie.

PODŁOGI: zrownieanie pomieszczeń podługiących przebudowie			
nr	opis	pow. użytkowa	pow. podłogi
		163,81 m ²	178,00 m ²


UWAGI:

1. Posadaż podłoża wykonano na ruszcie systemowym. Na etapie realizacji w zakresie Wykonawcy jest rozpoznanie układu belek istniejącego stropu. Główny kierunek ustalenie rusztu pokrywa się z układem belek stropowych.
2. Na dachu przewidzianą tamę i stopnie kominiańskie wraz z zintegrowanym systemem szyny ossecuracyjne) zgodnym ze standardem EN 795D.
3. Balustrady całoszklane mocowane punktowo. Balustrady samonośna mocowana punktowo za pomocą specjalnie zaprojektowanych rotuli. Rotule o kształcie owalnym lub prostokątnym, wykonane są ze stali nierdzewnej. Grubość szkła stosowanego w balustradach samonośnych od 12mm do 21,52mm.

EPU PROJEKT SP. Z O.O.			SIEDZIBA FIRMY:
EWEIŁNA GROT PAWEŁ SYLWESTERZAK			UL. POMORSKA 3/2
TEL. 503 010 608 TEL. 508 495 542			45-321 OPOŁE
NAZWA INWESTYCJI	PRZEBUDOWA PODDASZA I REMONT TARASU NAD WIEŚCIEM GŁÓWNYM W BUDYNKU BANKU SPÓŁDZIELCZEGO "BANKU ROLNIKÓW" W OPOŁU		
ADRES INWESTYCJI:	UL. KSIĄŻĄT OPOLSKICH 360 45-006 OPOŁE		
INWESTOR:	BANK SPÓŁDZIELCZY "BANK ROLNIKÓW" W OPOŁU UL. KSIĄŻĄT OPOLSKICH 360 45-006 OPOŁE		
PROJEKTANT:	mgr inż. arch. Ewełna Grot upr. nr 09/OPOK/2011		
architektura			
SPRAWDZĄCY:	mgr inż. arch. Aleksandra Żegleń upr. nr 18/OPOK/2018		
architektura			
OPRACOWANIE:	mgr inż. arch. Weronika Brożyno architektura		
NAZWA F.V.S.	RZUT PODDASZA		
SKALA:	1:100	DATA:	16.12.2024 r.
BRANŻA:	NR F.V.S.:	A-2	

LEGENDA:

- 01 - ISTNIEJĄCA ŚCIANA
02 - SILIKON
(spoina trwale elastyczna)
03 - SZNUR POLIETYLENOWY
04 - TAŚMA USZCZELNIAJĄCA
(wtopiona w warstwę izolacji) lub BUTYLOWA
TAŚMA USZCZELNIAJĄCA
05 - BUTYLOWA TAŚMA USZCZELNIAJĄCA
06 - OPIERZENIE OSŁONOWE TERMOIZOLACJI
I OBRÓBKĄ BLACHARSKĄ MOCOWANE NA
USZCZELNIAJĄCY KLEJ MONTAŻOWY
(żywica)
07 - RYNNA Z RYNNAKIEM MOCOWANYM DO
OPIERZENIA OSŁONOWEGO
08 - MOCOWANIE MECHANICZNE OPIERZENIA

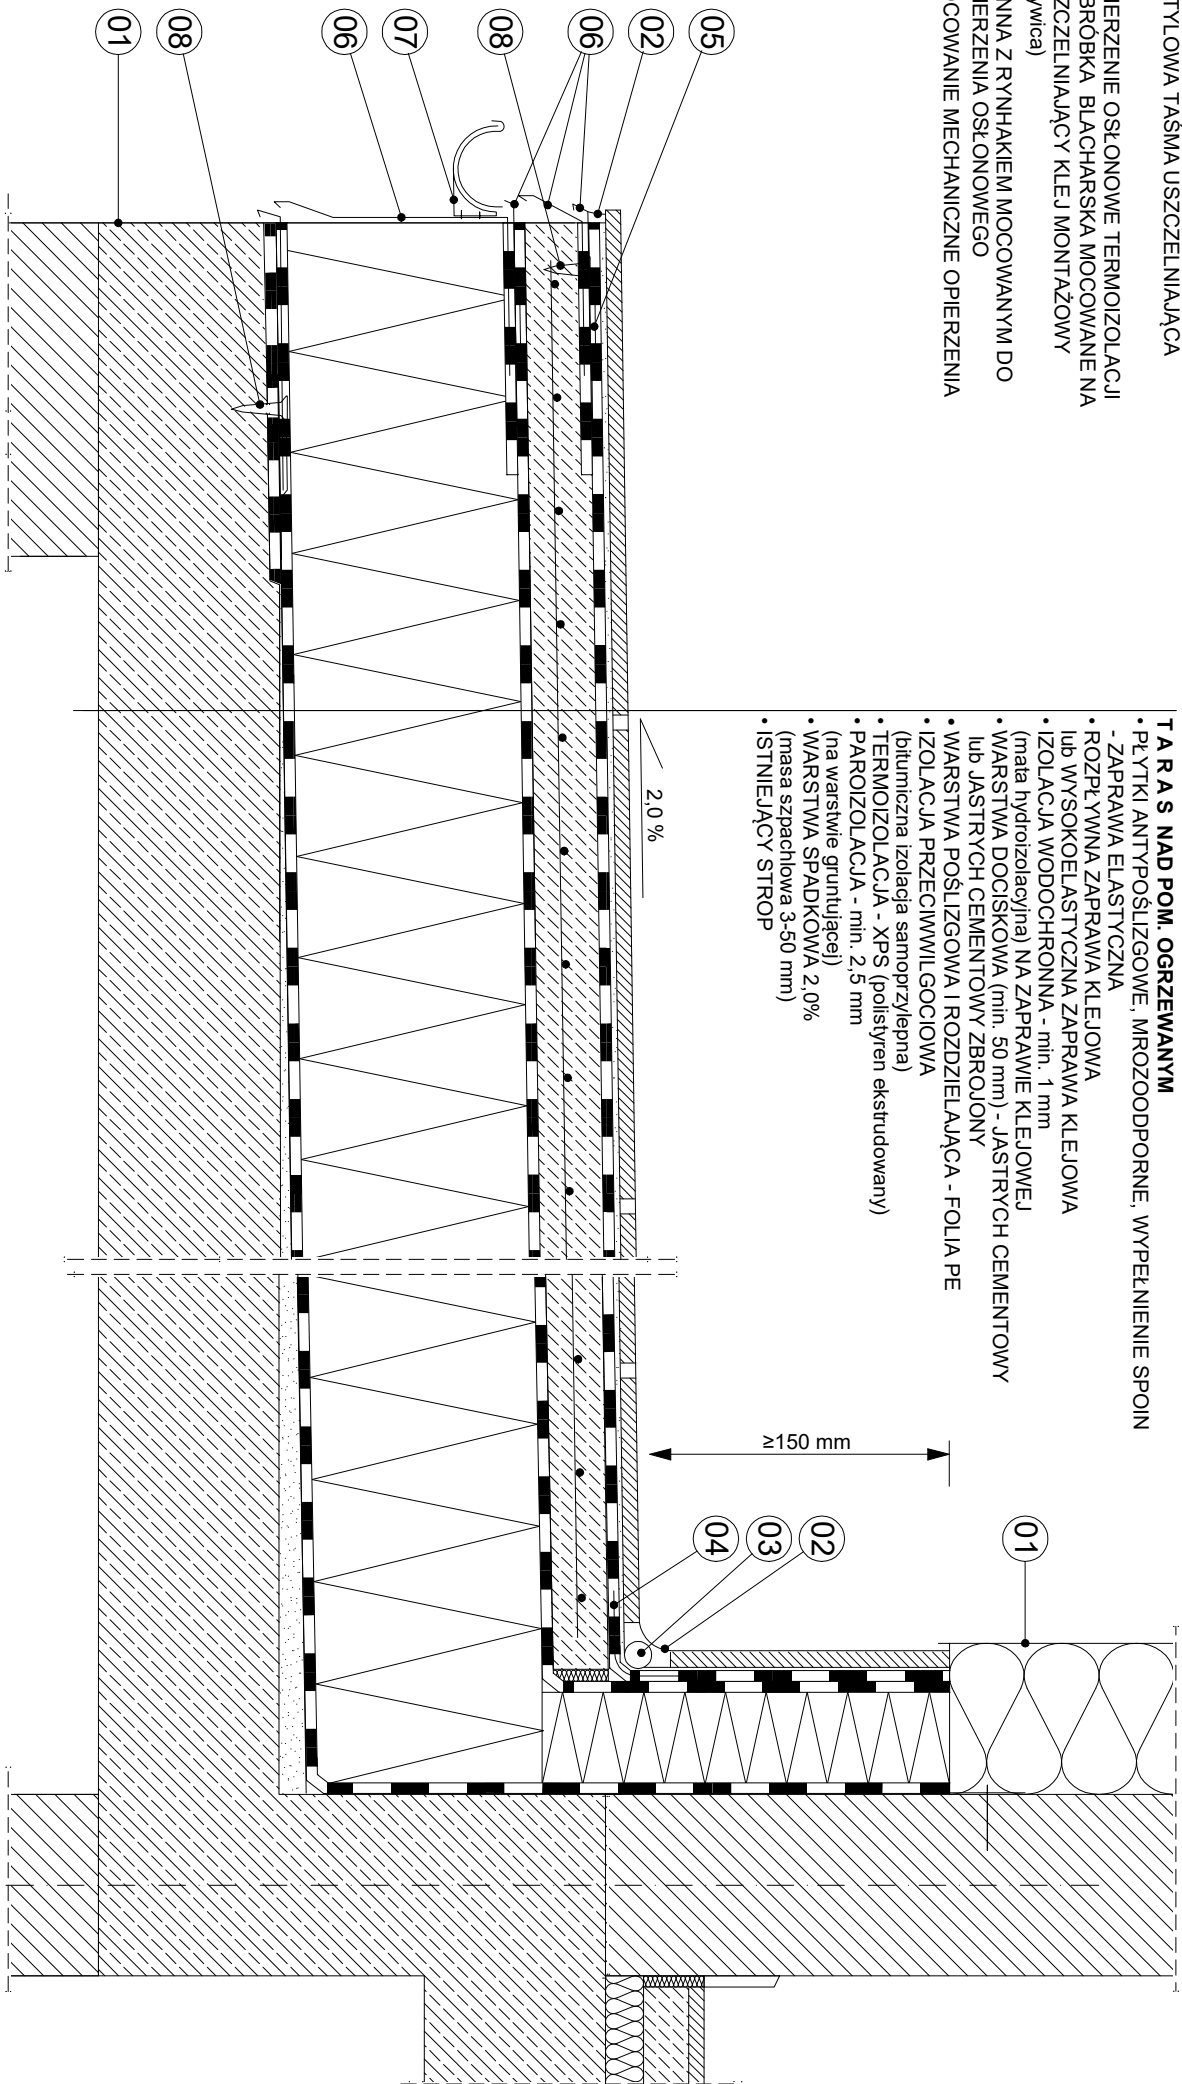

TARAS NAD POM. OGRZEWANYM

- PŁYTKI ANTYPOŚLIZGOWE, MROZOODPORNE, WYPEŁNIENIE SPOIN
- ZAPRAWA ELASTYCZNA
- ROZPŁYWNA ZAPRAWA KLEJOWA lub WYSOKOELASTYCZNA ZAPRAWA KLEJOWA
- IZOLACJA WODOCHRONNA - min. 1 mm (mała hydroizolacyjna) NA ZAPRAWIE KLEJOWEJ
- WARSTWA DOCISKOWA (min. 50 mm) - JASTRYCH CEMENTOWY lub JASTRYCH CEMENTOWY ZBROJONY
- WARSTWA POSLIZGOWA I ROZDZIELAJĄCA - FOLIA PE
- IZOLACJA PRZECIWWILGOCIOWA (bitumiczna izolacja samoprzylepna)
- TERMOIZOLACJA - XPS (polistyren ekstrudowany)
- PAROIZOLACJA - min. 2,5 mm (na warstwie gruntującej)
- WARSTWA SPADKOWA 2,0% (masa szpachlowa 3-50 mm)
- ISTNIEJĄCY STROP


EPU PROJEKT SP. Z O.O.		SIEDZIBA FIRMY:	
EWELEJNA GROT PAWEŁ SYLWESTRZAK		UL. POMORSKA 3/2	
TEL. 503 010 608		TEL. 508 495 542	
NAZWA INWESTYCJI		PRZEBUDOWA PODDASZA I REMONT TARASU NAD WEJŚCIEM	
GŁÓWNYM W BUDYNKU BANKU SPÓŁDZIELCZEGO		BANKU ROLNIKÓW W OPOLU	
ADRES INWESTYCJI:		UL. KSIĄŻĄT OPOLSKICH 36a	
45-006 OPOLE		INWESTOR:	
BANK SPÓŁDZIELCZY "BANK ROLNIKÓW" W OPOLU		UL. KSIĄŻĄT OPOLSKICH 36a	
45-006 OPOLE		PROJEKTANT:	
mgr inż. arch. Eweleja Grot		architektura	
upr. nr 09/OPKK/2011		OPRACOWANIE:	
mgr inż. arch. Weronika Brożyno		architektura	
NAZWA RYS.		TARAS NAD WEJŚCIEM DO BUDYNKU	
SKALA:		1:100	DATA:
BRANŻA:		NR RYS.:	16.12.2024 r.

ELEWACJA WSCHODNIA
SKALA 1:100



EPU PROJEKT SP. Z O.O.				SIEDZIBA FIRMY:	
EWELENA GROT				UL. POMORSKA 3/2	
TEL. 503 010 608				45-321 OPOLÉ	
TEL. 508 495 542					
NAZWA INWESTYCJI				PRZEBUDOWA, PODASZA I REMONT TARASU NAÓ WEJŚCIEM GŁÓWNYM W BUDYNKU BANKU SPÓŁDZIELCZEGO "BANKU ROLNIKÓW" W OPOLU	
ADRES INWESTYCJI:				UL. KSIĄŻĄT OPOLSKICH 36a 45-006 OPOLÉ	
INWESTOR:				BANK SPÓŁDZIELCZY "BANK ROLNIKÓW" W OPOLU UL. KSIĄŻĄT OPOLSKICH 36a 45-006 OPOLÉ	
PROJEKTANT:				mgr inż. arch. Ewelina Grot	
architektura				upr. nr 09/OPOKK/2011	
SPRAWDZAJĄCY:				mgr inż. arch. Aleksandra Żegleń	
architektura				upr. nr 18/OPOKK/2018	
OPRACOWANIE:				mgr inż. arch. Weronika Brożyna	
architektura					
NAZWA RYS.				ELEWACJA WSCHODNIA	
SKALA:		1:100		DATA:	
BRANŻA:				16.12.2024 r.	
		NR RYS.:		A-3	

ELEWACJA POŁUDNIOWA
SKALA 1:100

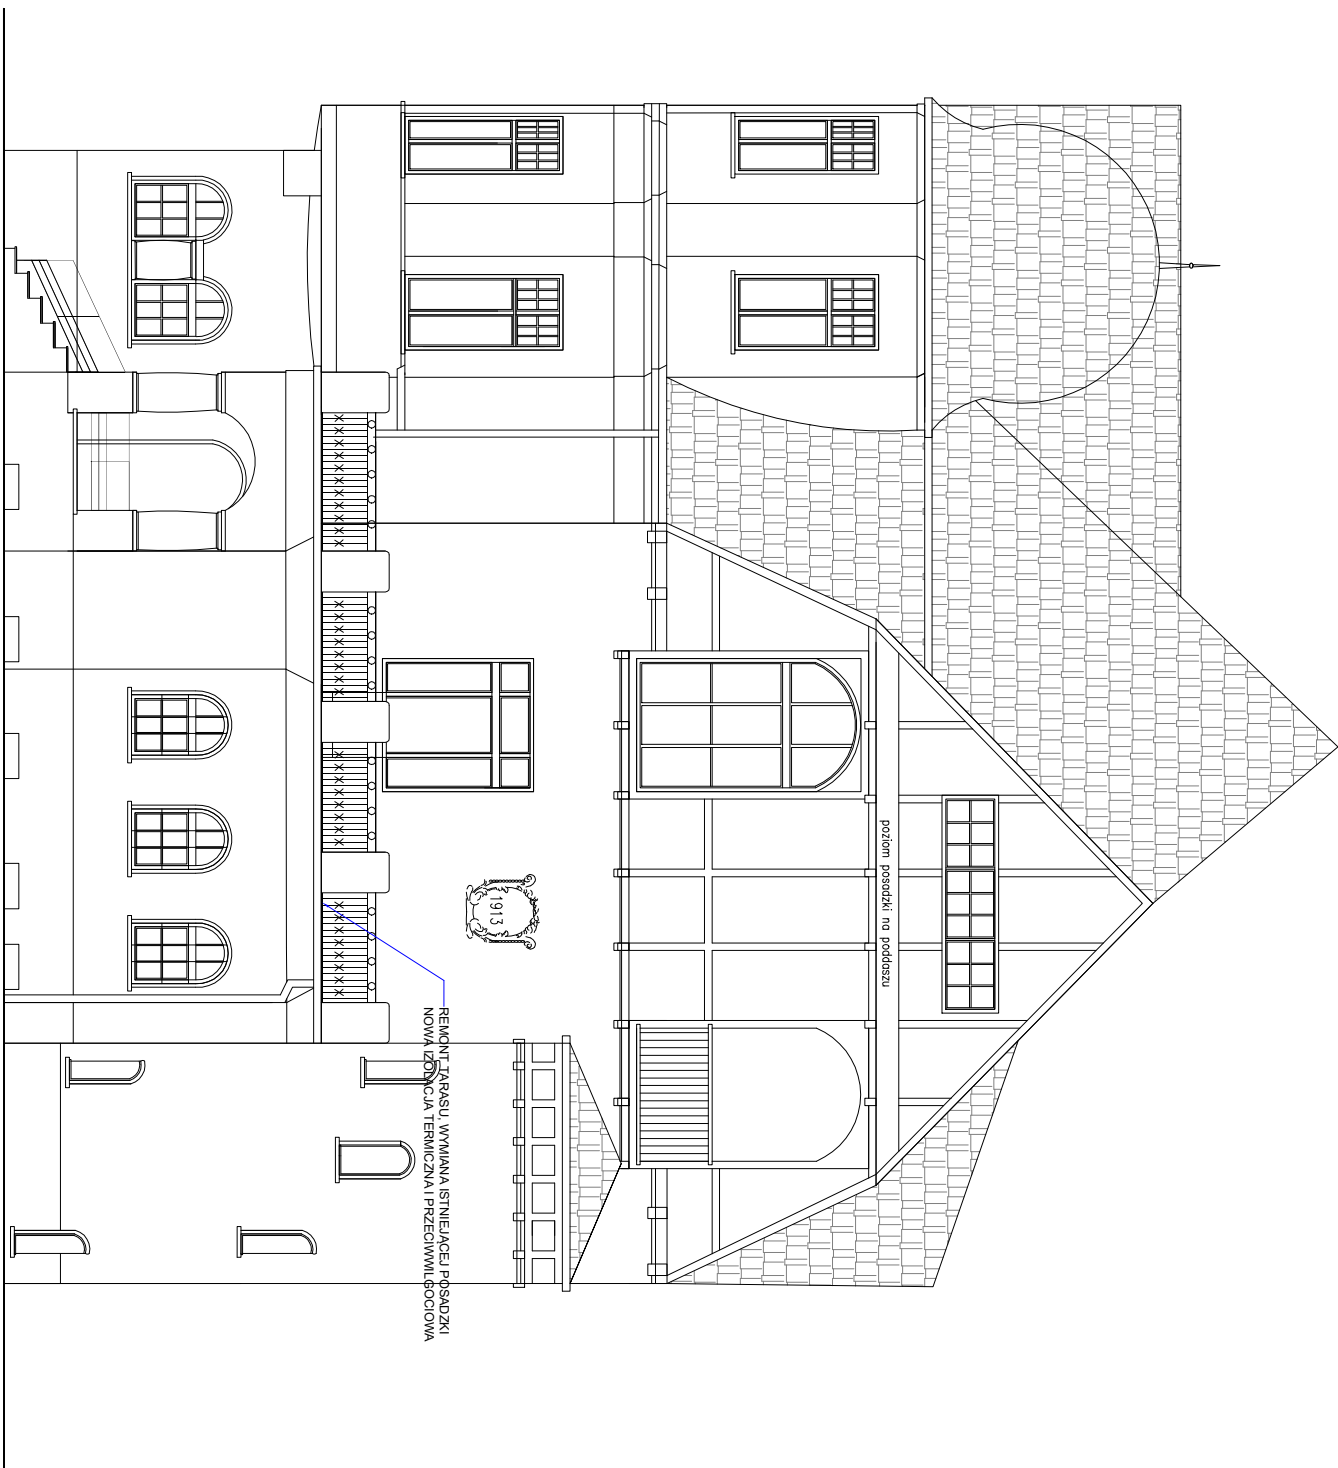

EPU PROJEKT SP. Z O.O.				SIEDZIBA FIRMY:	
EWELENA GROT		PAWEŁ SYLWESTRZAK		UL. POMORSKA 3/2	
TEL. 503 010 608		TEL. 508 495 542		45-321 OPOLE	
NAZWA INWESTYCJI		PRZEBUDOWA, PODDASZA I REMONT TARASU NA D. WEJŚCIEM GŁÓWNYM W BUDYNKU BANKU SPÓŁDZIELCZEGO "BANKU ROLNIKÓW" W OPOLU			
ADRES INWESTYCJI:		UL. KSIĄŻĄT OPOLSKICH 36a 45-006 OPOLE			
INWESTOR:		BANK SPÓŁDZIELCZY "BANK ROLNIKÓW" W OPOLU			
PROJEKTANT:		UL. KSIĄŻĄT OPOLSKICH 36a 45-006 OPOLE			
architektura		mgr inż. arch. Ewelina Grot upr. nr 09/OPOKK/2011			
SPRAWOZDAWCY:		mgr inż. arch. Aleksandra Żegleń upr. nr 18/OPOKK/2018			
architektura					
OPRACOWANIE:		mgr inż. arch. Weronika Brożyna			
architektura					
NAZWA RYS.		ELEWACJA POŁUDNIOWA			
SKALA:		1:100		DATA:	
BRANŻA:				16.12.2024 r..	
		NR RYS.:		A-4	

ELEWACJA ZACHODNIA
SKALA 1:100



OBSZAR POZA ZAKRESEM
OPRACOWANIA

EPU PROJEKT SP. Z O.O.				SIEDZIBA FIRMY:	
EWELENA GROT				UL. POMORSKA 3/2	
TEL. 503 010 608				45-321 OPOLĘ	
TEL. 508 495 542					
NAZWA INWESTYCJI		PRZEBUDOWA, PODDASZA I REMONT TARASU NA WEJŚCIEM GŁÓWNYM W BUDYNKU BANKU SPÓŁDZIELCZEGO "BANKU ROLNIKÓW" W OPOLU			
ADRES INWESTYCJI		UL. KSIĄŻĄT OPOLSKICH 360 45-006 OPOLĘ			
INWESTOR		BANK SPÓŁDZIELCZY "BANK ROLNIKÓW" W OPOLU UL. KSIĄŻĄT OPOLSKICH 360 45-006 OPOLĘ			
PROJEKTANT: architektura		mgr inż. arch. Ewelina Grot upr. nr 09/OPOKK/2011			
SPRAWDZAJĄCY: architektura		mgr inż. arch. Aleksandra Żegleń upr. nr 18/OPOKK/2018			
OPRACOWANIE: architektura		mgr inż. arch. Weronika Brożyna			
NAZWA RYS.		ELEWACJA ZACHODNIA			
SKALA:		1:100		DATA: 16.12.2024 r.	
BRANŻA:		NR RYS.:		A-5	